
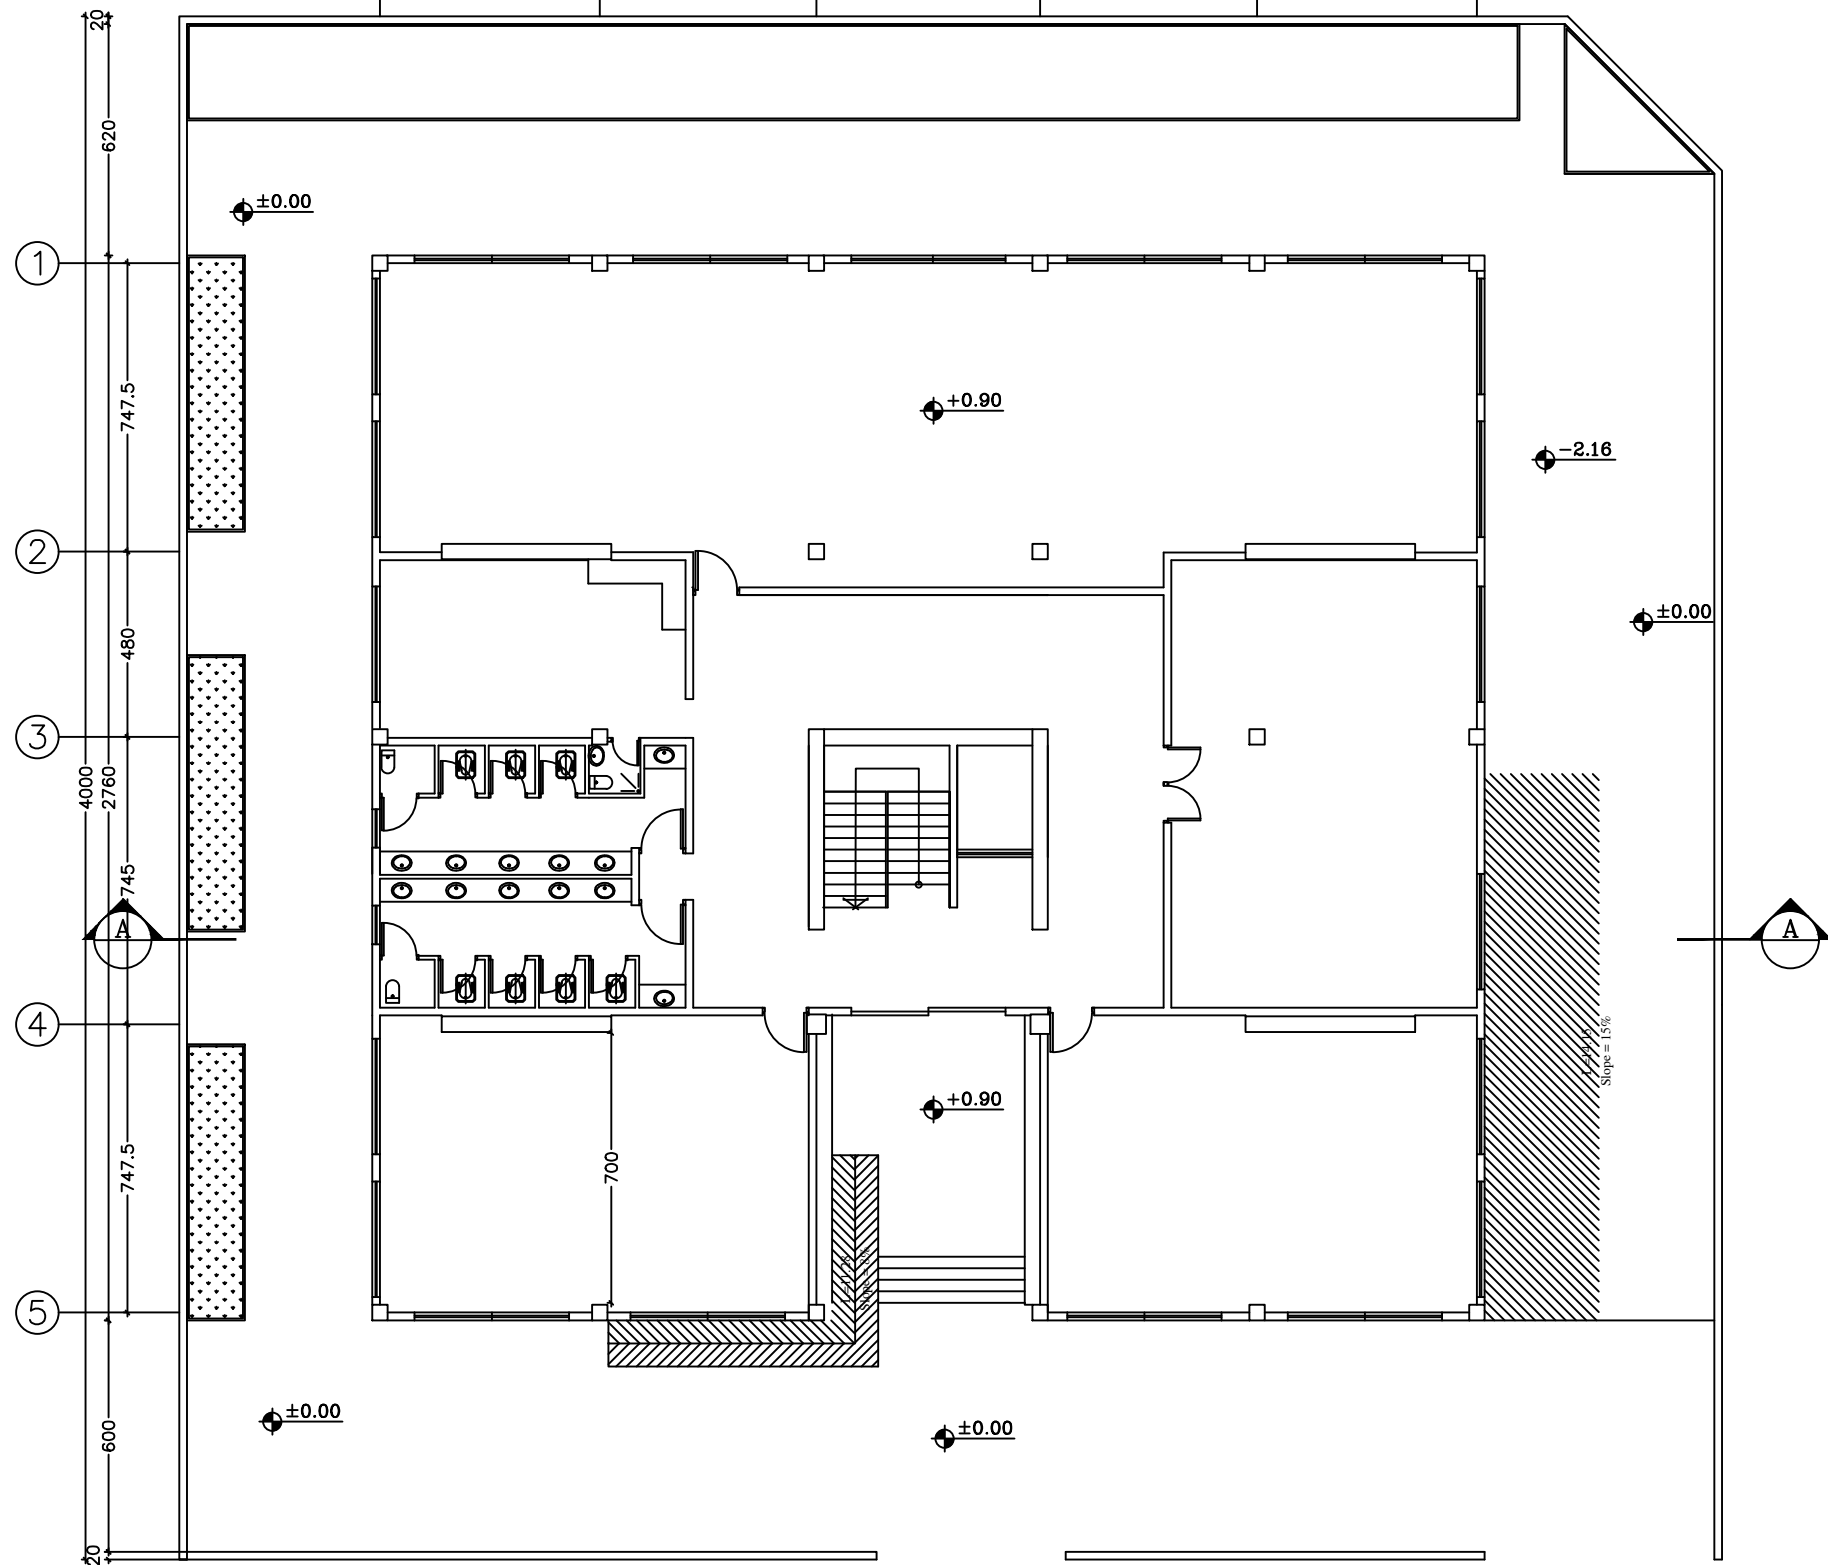
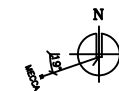
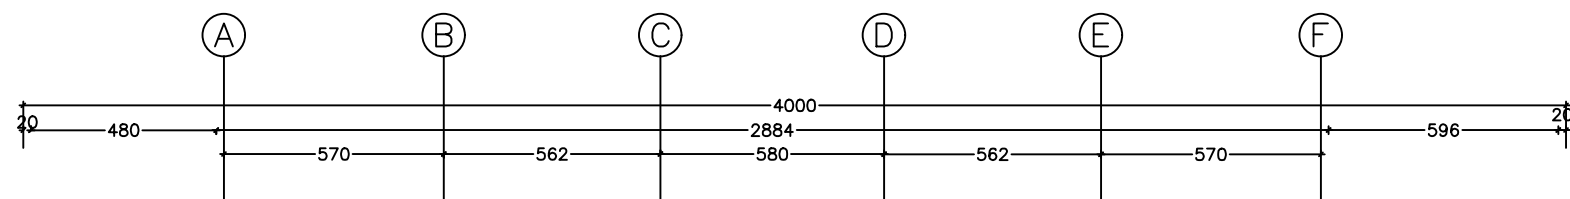


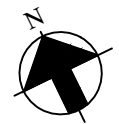

پلان همکف

Sc. 1:200

ترسیم		تاریخ :		امضاء		تاریخ : DATE : SIGN	
REVISION 1		DESCRIPTION		کنترل		تایید	
کارفرما: آقایان حسین حق شناس و سعید ودایی		ORDERED BY		شماره پرونده			
مشاور		PARS ASSO CONSULTING ENGINEERS		رشته:		ARCHITECTURE FIELD	
CONSULTING ENGINEERS :				تاریخ :		94/6/30 DATE	
مقیاس		عنوان پروژه: ساختمان پزشکان		طراحی:		مهندس آنوسا صالحی پاک	
SCALE 1:200				رسم:		آسو پارس	
واحد		عنوان نقشه: پلان همکف		کنترل:		مهندس کامران ذوالفقاری پور	
UNITS		موقعیت: شهرک صدف - فاز ۱		تایید :			
SHEET NO. : 03		MD-1		APP. BY			