


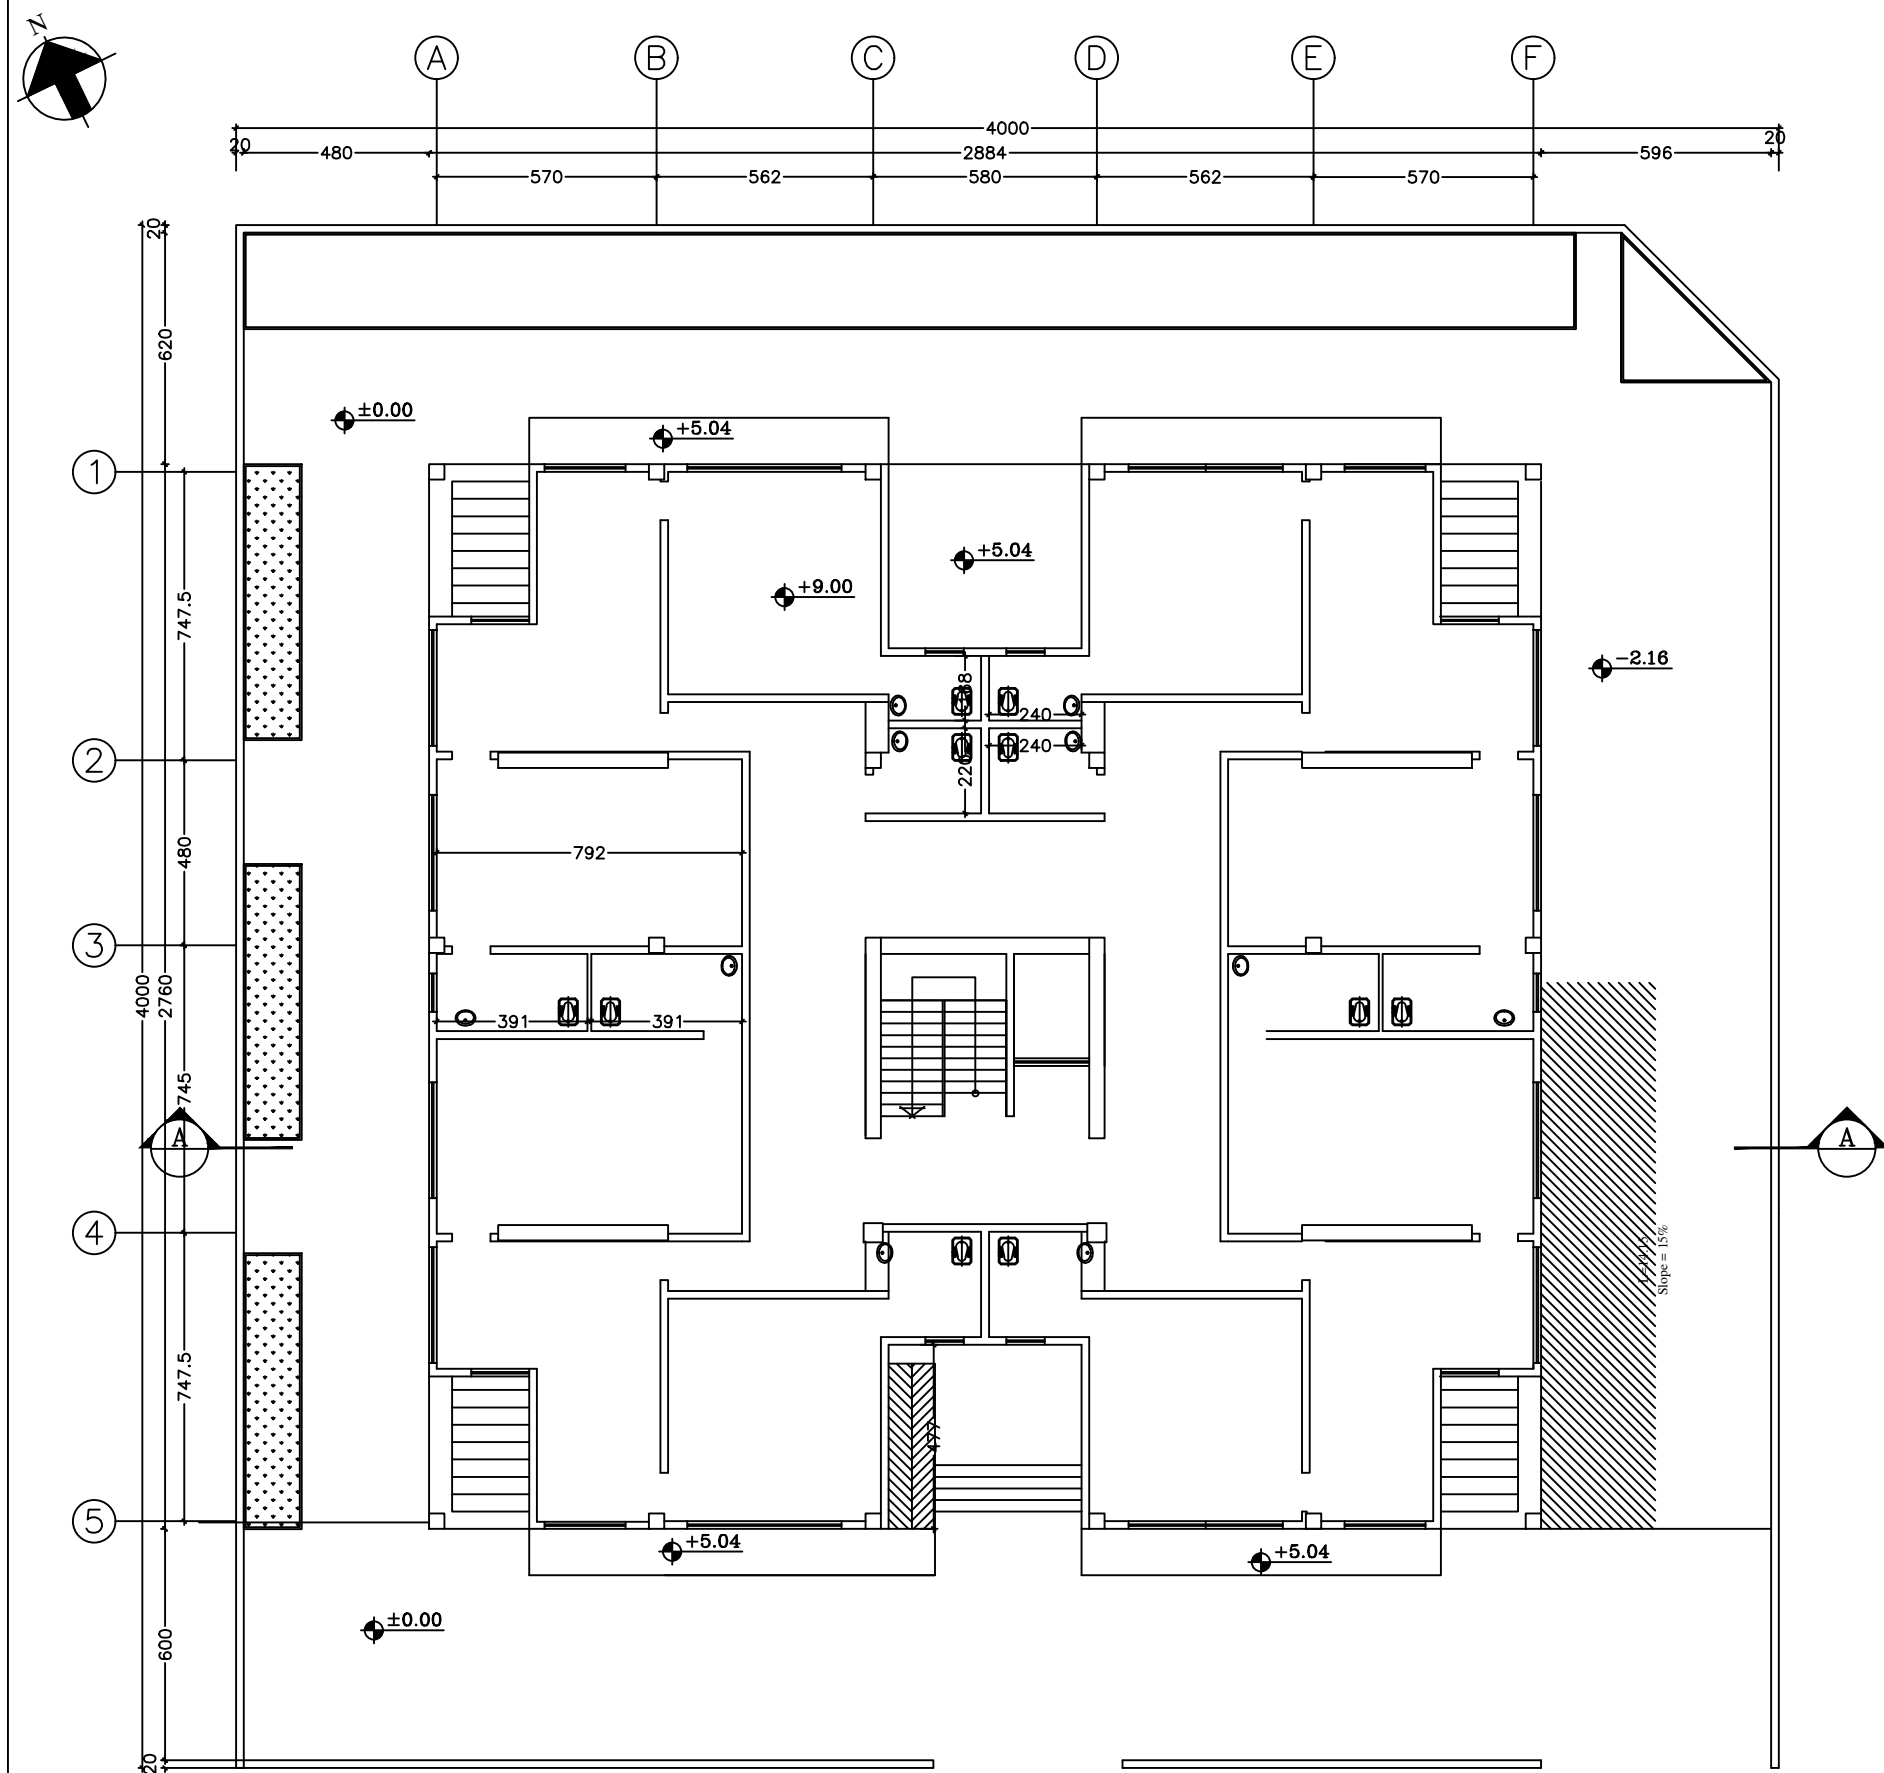

پلان طبقه دوم
Sc. 1:200

تاریخ : امضاء		تاریخ : کنترل	تاریخ : تایید
DATE		DATE	DATE
SIGN		CONTROL	APPROVE
1 REVISION		DESCRIPTION	
کارفرما: آقایان حسین حق شناس و سعید وداعی		ORDERED BY	
مشاور		رشته:	
PARS ASSO CONSULTING ENGINEERS		ARCHITECTURE	
CONSULTING ENGINEERS :		تاریخ :	
مقیاس		94/6/30	
SCALE 1:200		DATE	
واحد		مهندس آتوسا صالحی پاک	
UNITS		DESIGN BY	
عنوان پروژه: ساختمان پزشکان		آسو پارس	
عنوان نقشه: پلان طبقه دوم		DWG. BY	
موقعیت: شهرک صدف - فاز ۱ MD-1		کنترل:	
SHEET NO. : 05		مهندس کامران ذوالفقاری پور	
		CHC. BY	
		تایید:	
		APP. BY	